


COMUNE DI GORDOLA

UFFICIO TECNICO

VIA AL FIUME

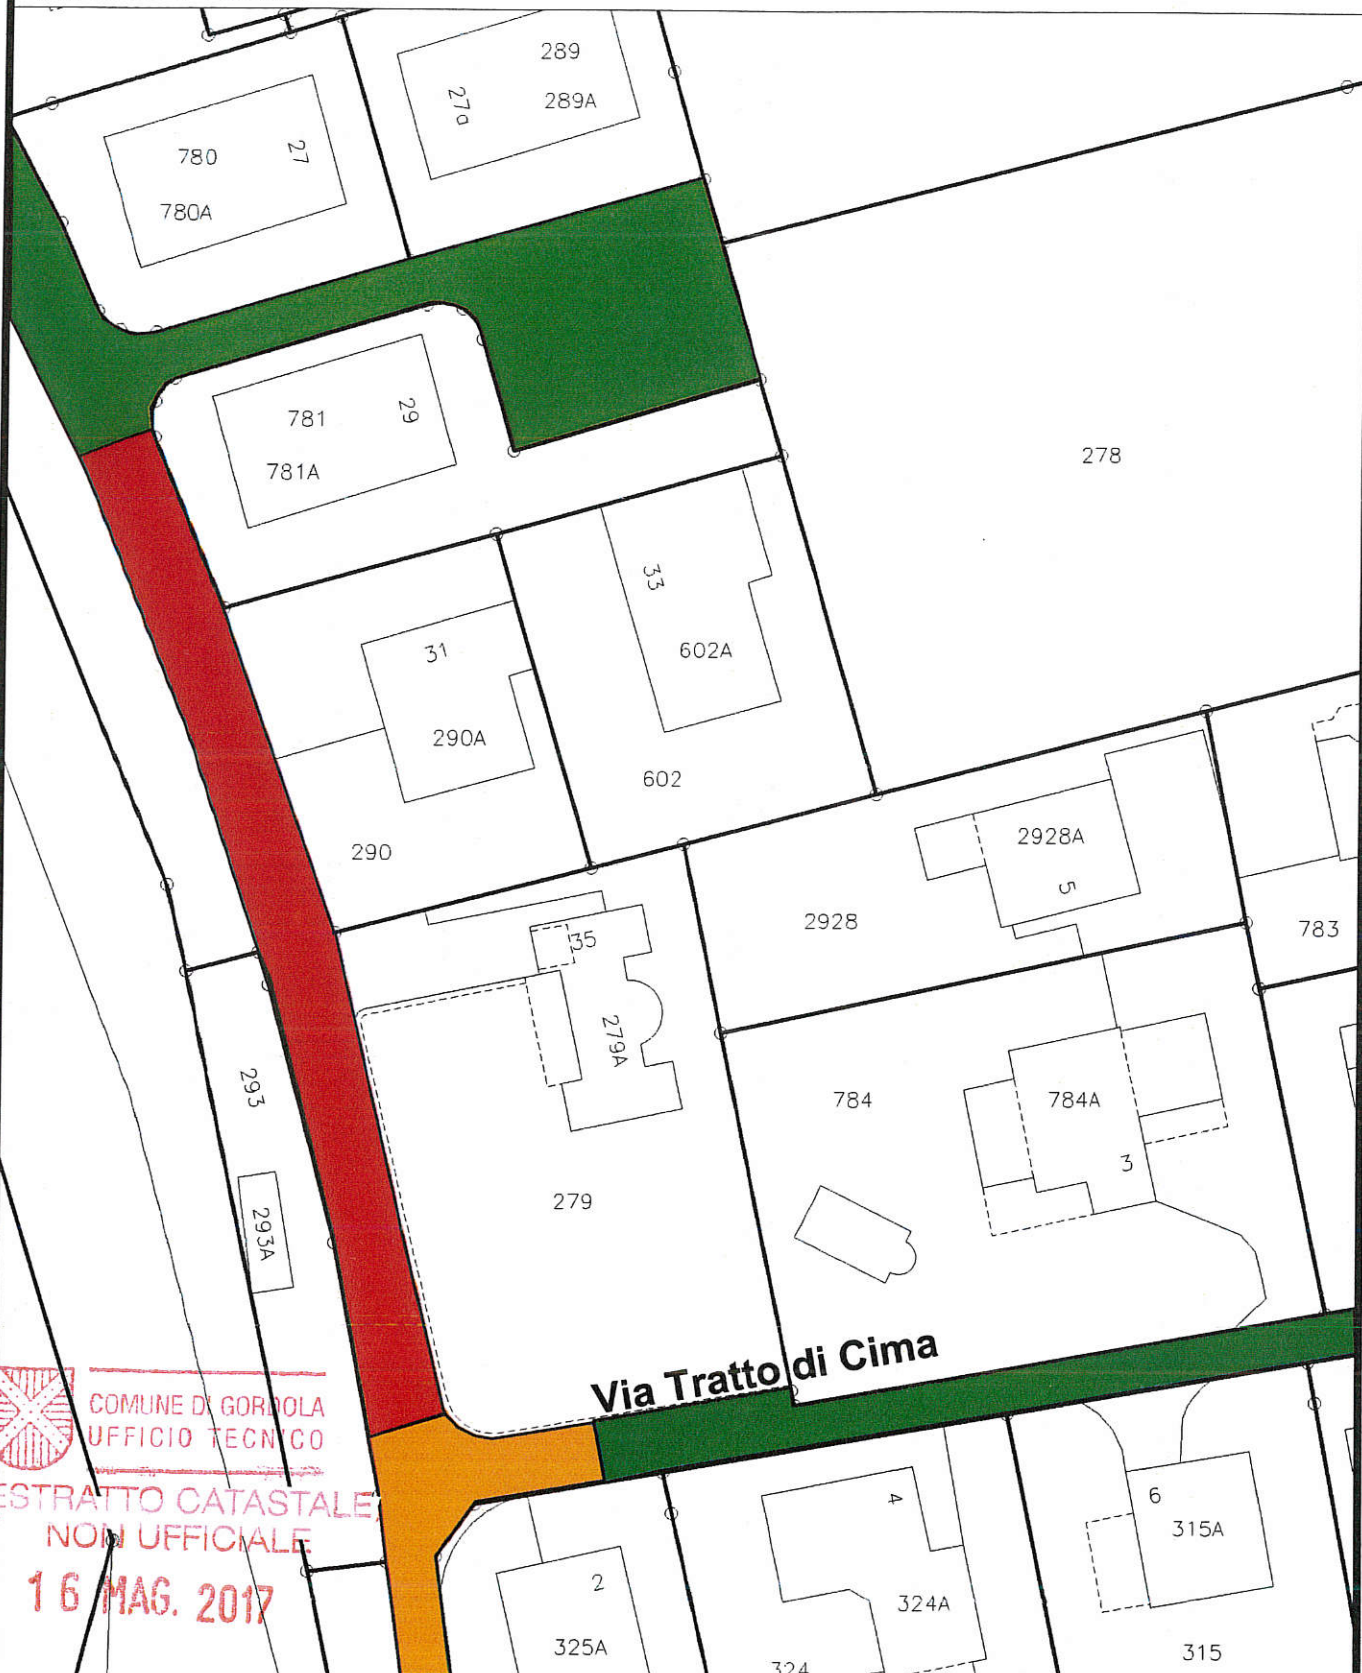

COMUNE DI GORDOLA
UFFICIO TECNICO

ESTRATTO CATASTALE
NON UFFICIALE

16 MAG. 2017

Tratto di strada chiuso al
traffico veicolare
dal 22.05.2017

scala 1 : 500



Tratto di strada chiuso
al traffico veicolare
dal 22.05 al 23.06.2017