




COMUNE DI GORDOLA
UFFICIO TECNICO

COMUNE DI GORDOLA

04 GIU. 2013

UFFICIO TECNICO

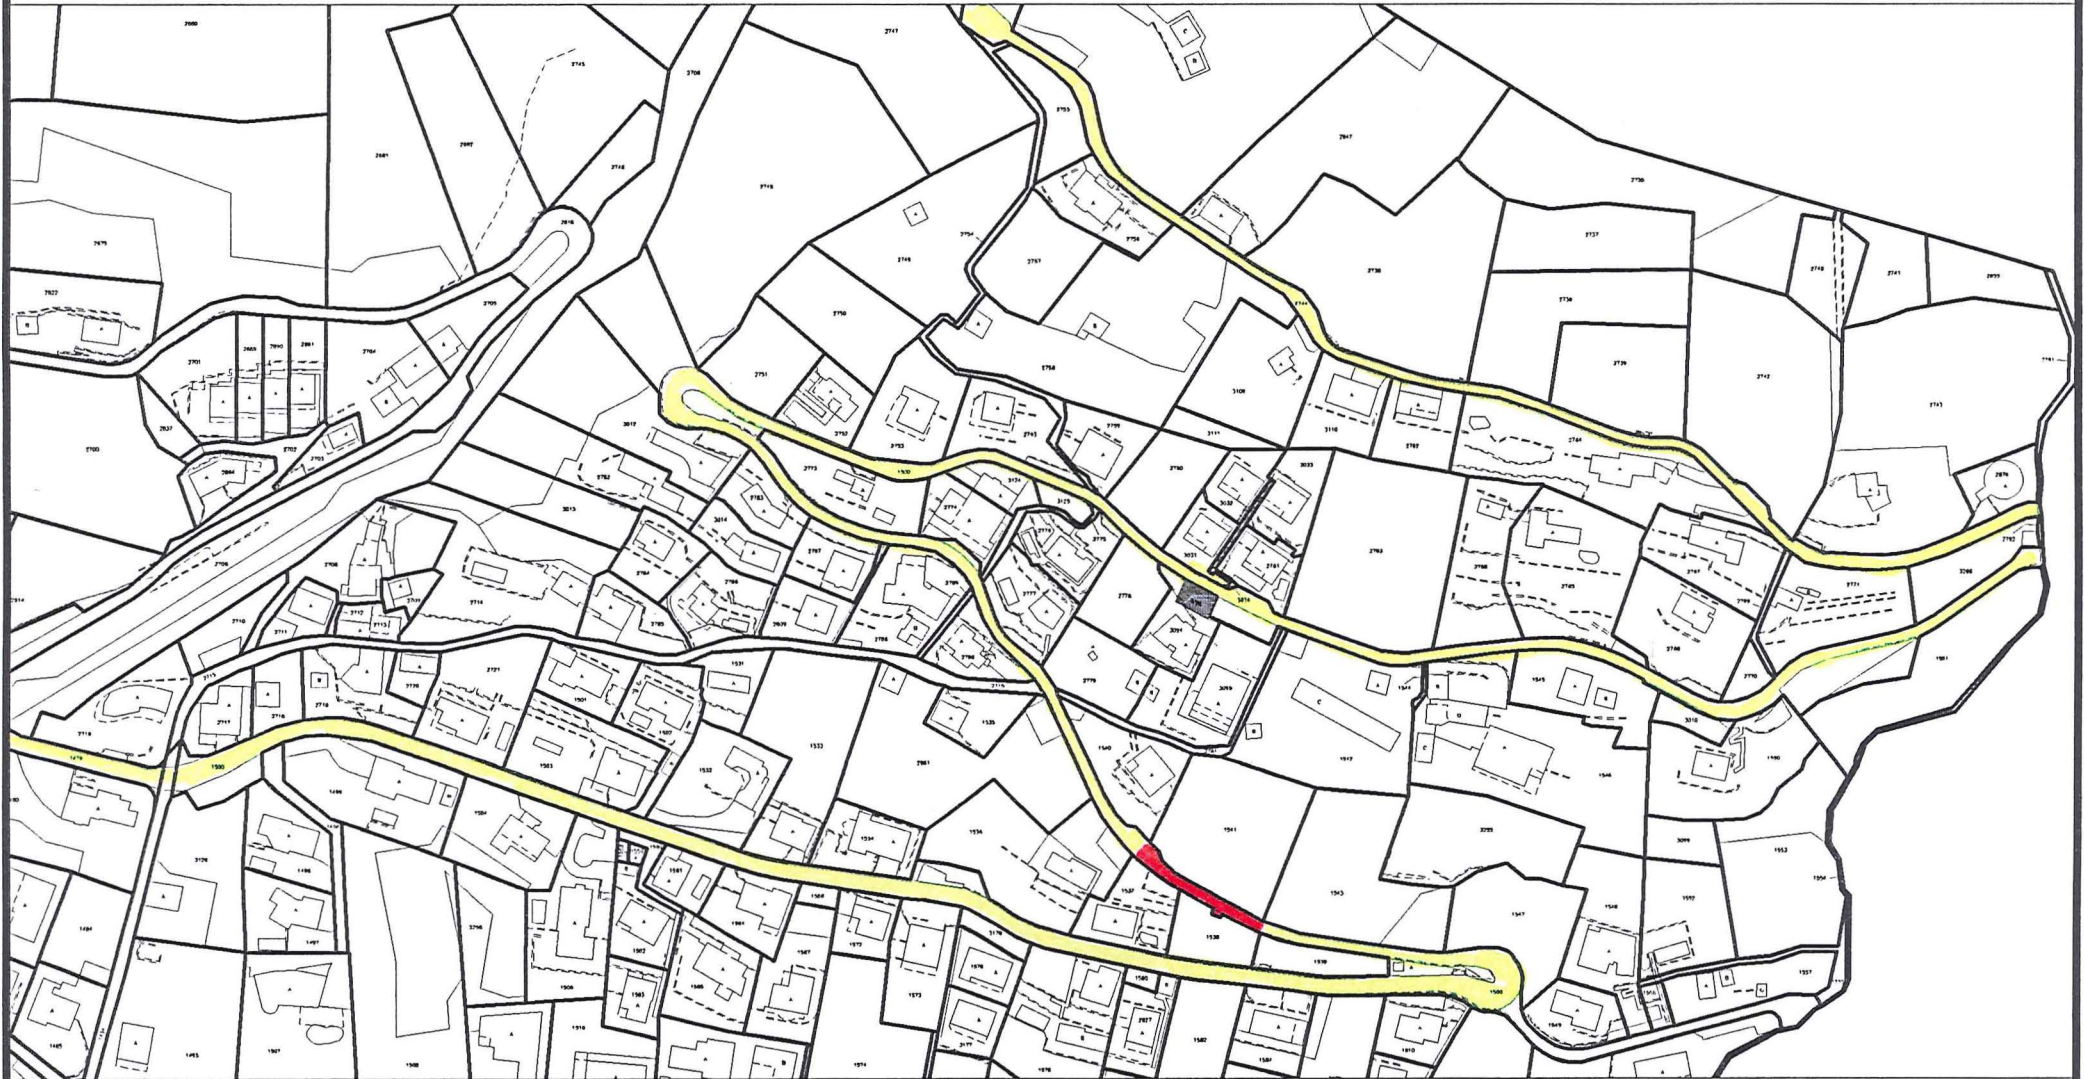

scala 1 : 2200




TRATTA SBARRATA

0m

88m

176m

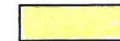

PERCORSO ALTERNATIVO