


COMUNE DI GORDOLA

UFFICIO TECNICO

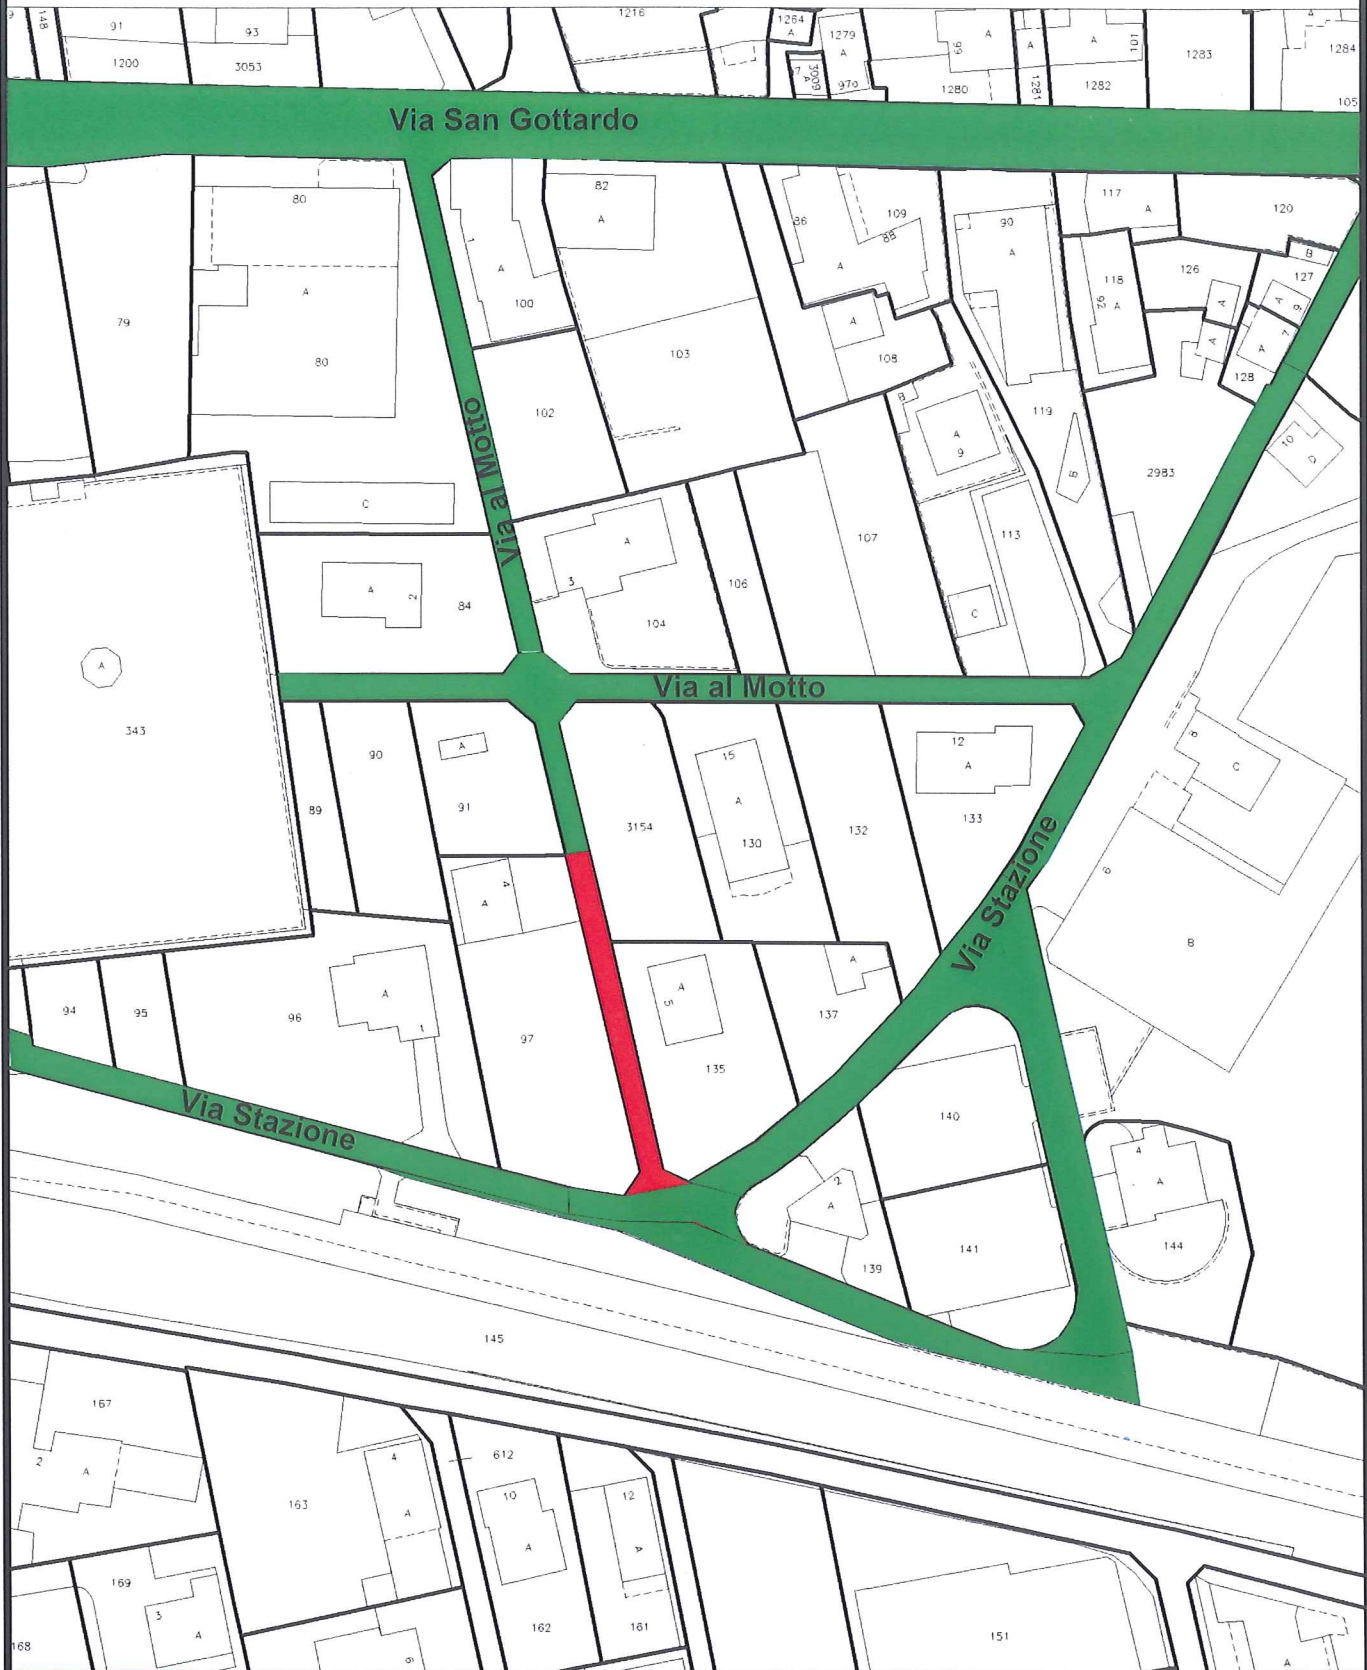

Tratto di strada sbarrato

scala 1 : 1000

0m

40m

80m

