


COMUNE DI GORDOLA

UFFICIO TECNICO

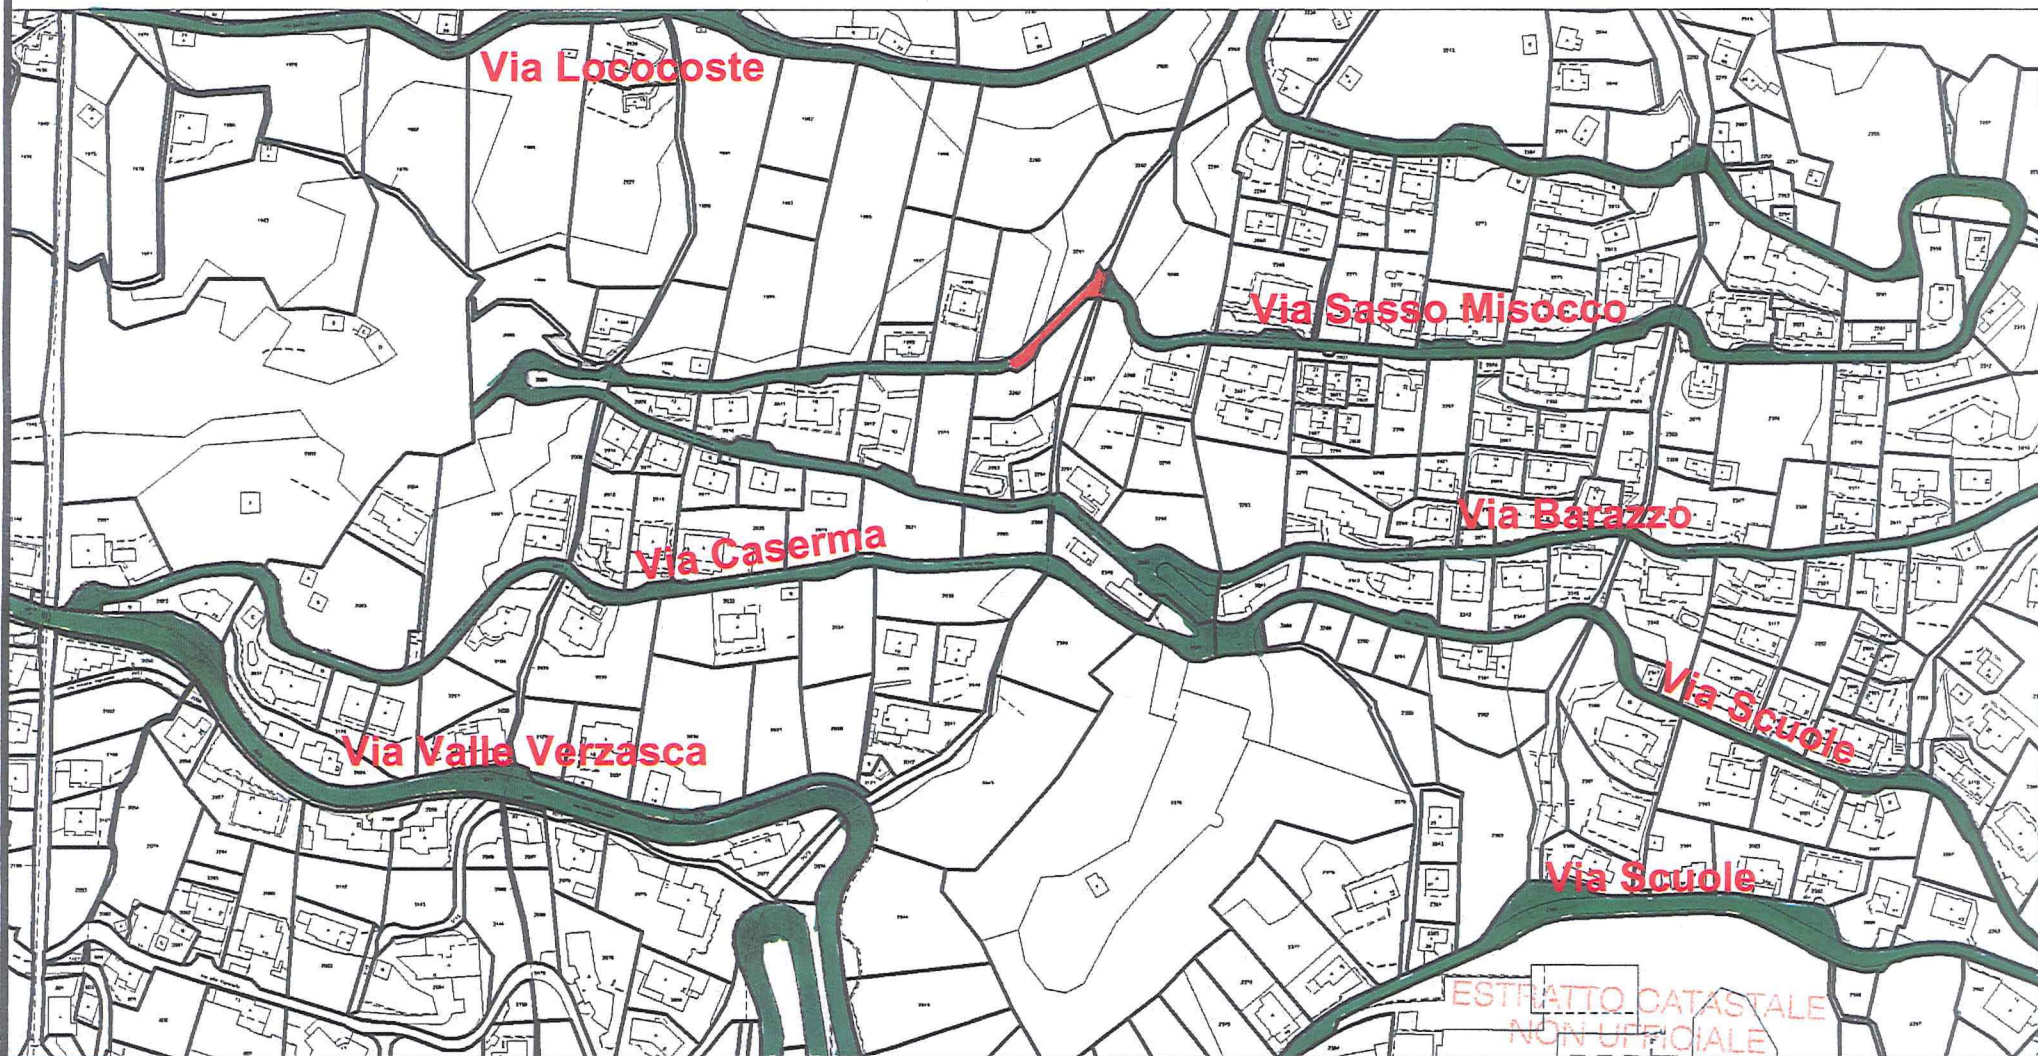


 **Tratto di strada sbarrato**

scala 1 : 2500

0m 100m 200m

18 MAR. 2016

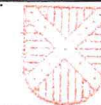

COMUNE DI GORDOLA
UFFICIO TECNICO