


COMUNE DI GORDOLA

UFFICIO TECNICO

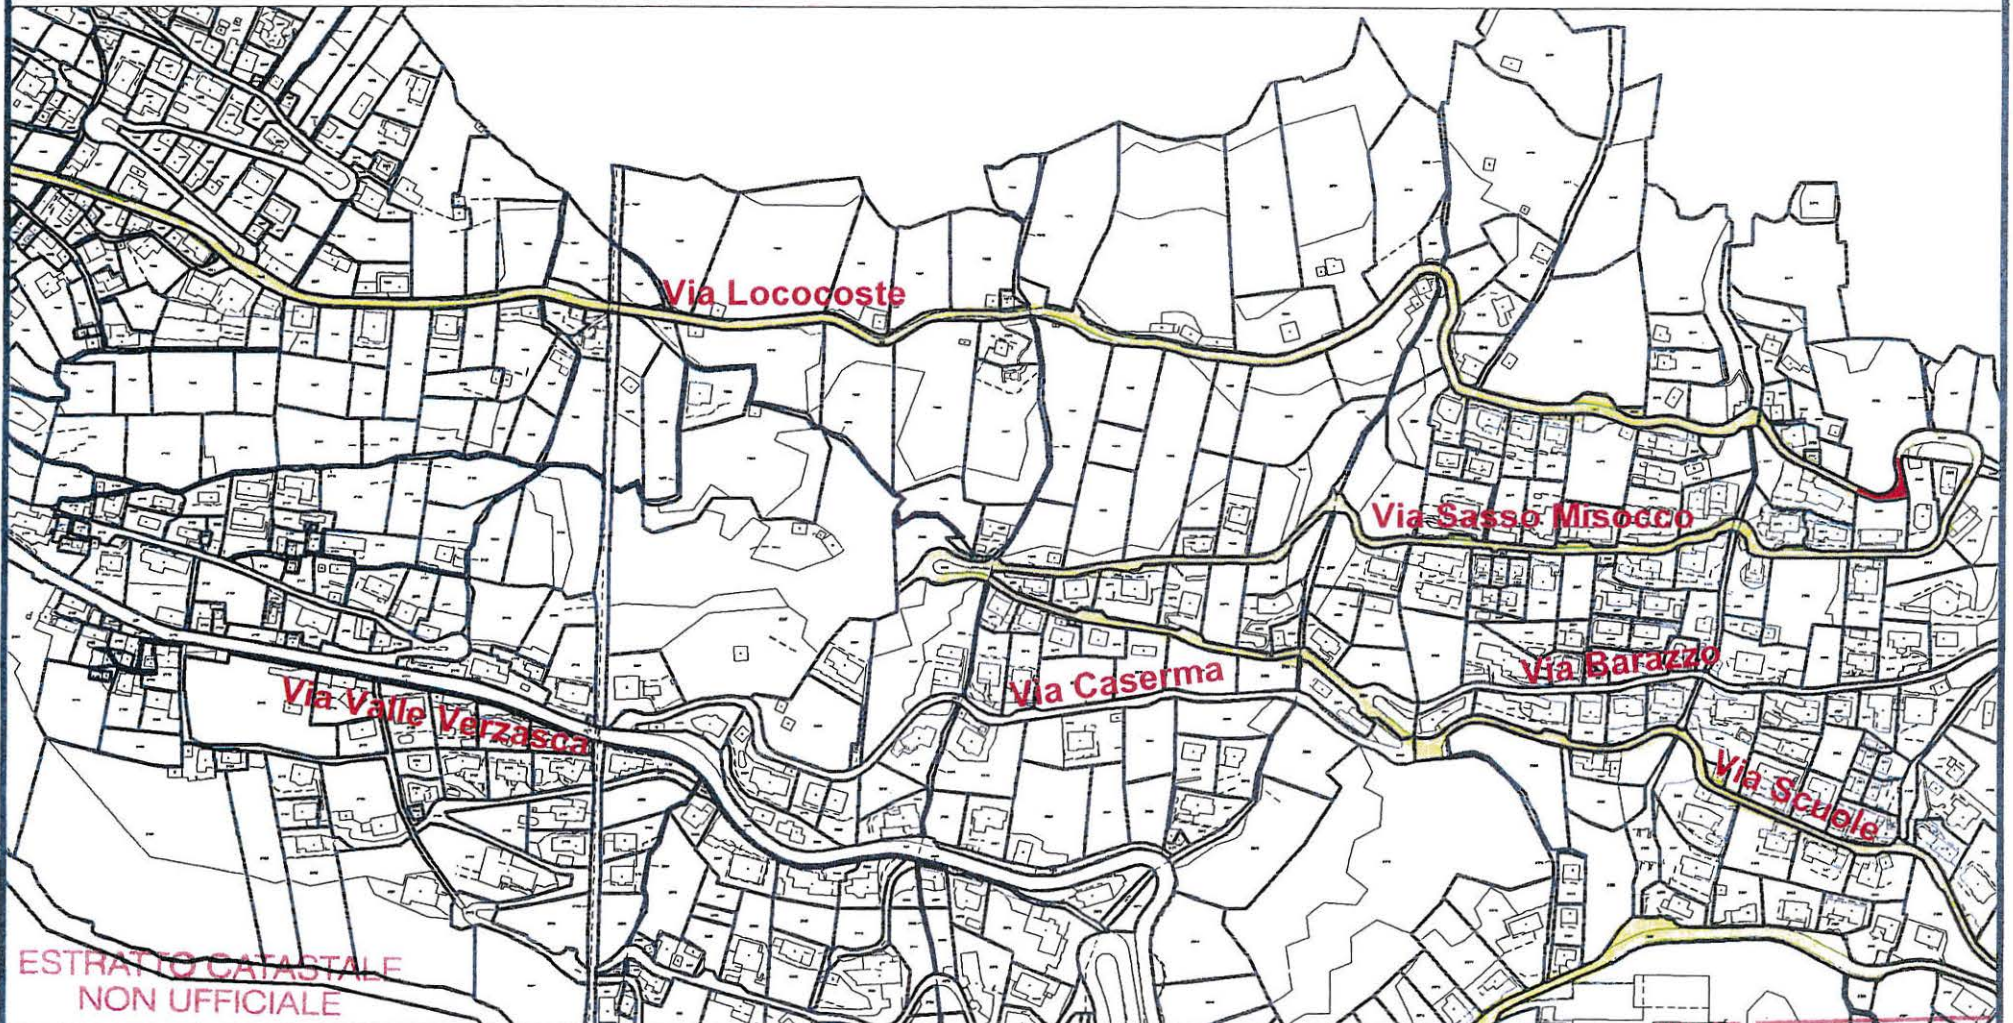

ESTRATTO CATASTALE
NON UFFICIALE

scala 1 : 3500



Tratto di strada sbarrata

0m

140m

280m

12 NOV. 2014



COMUNE DI GORDOLA
UFFICIO TECNICO