


COMUNE DI GORDOLA

UFFICIO TECNICO




STRADA SBARRATA

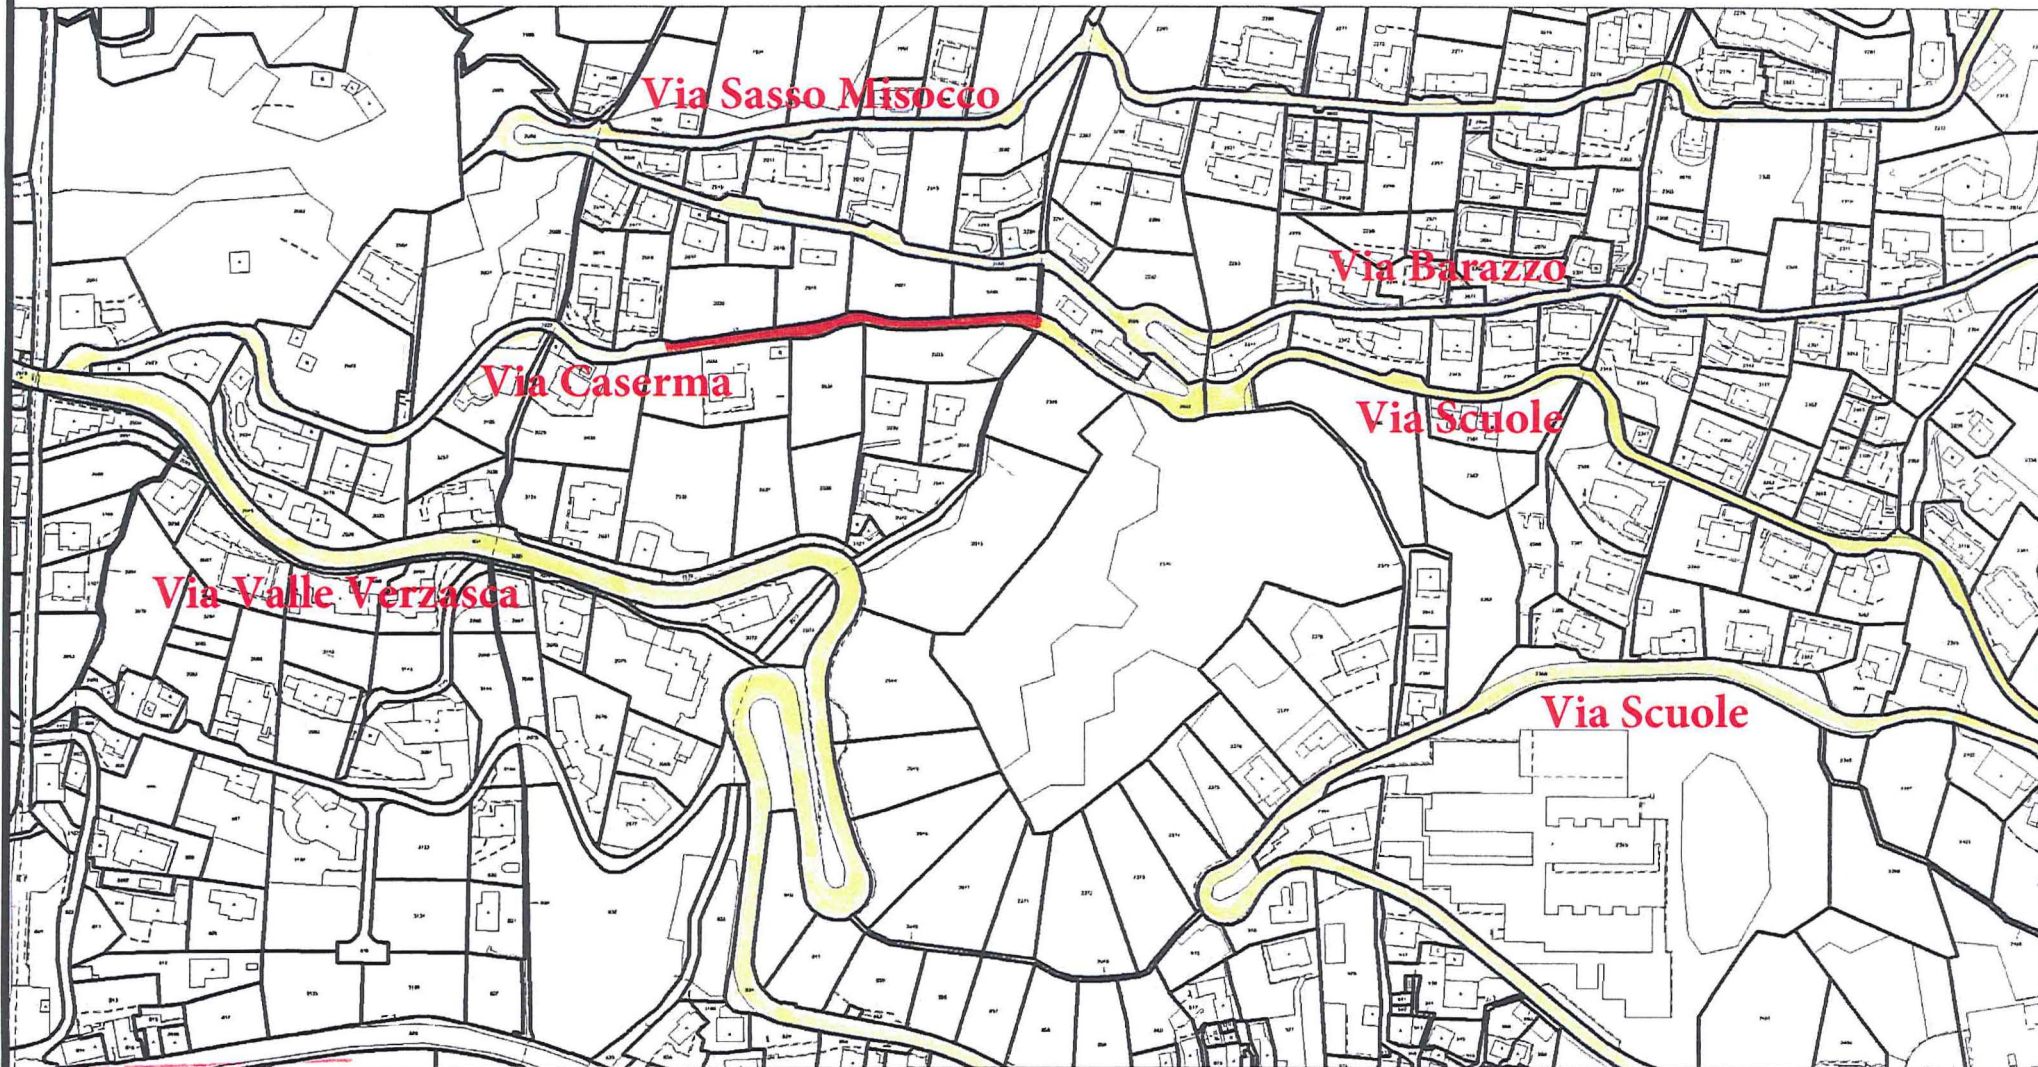

COMUNE DI GORDOLA
UFFICIO TECNICO

scala 1 : 2500

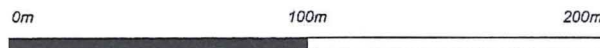

22 APR. 2014