


Planimetria
(1:2'000)

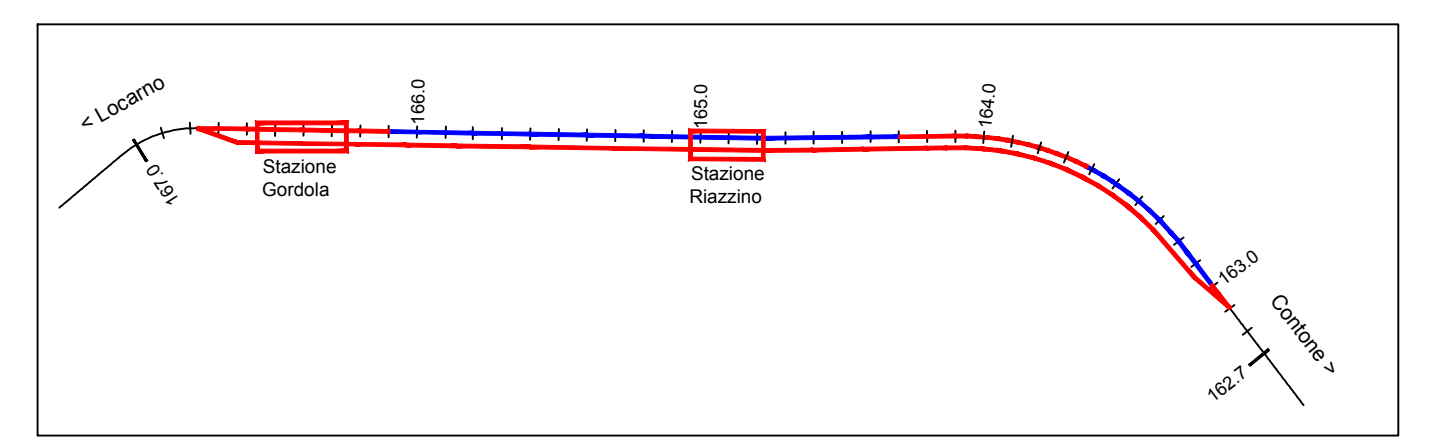

- Legenda:**
- Installazioni nuove
 - Percorso ciclabile (livello nazionale n 3)
 - Accessi al cantiere (strade asfaltate)
 - Area installazioni e depositi
 - Area di cantiere
 - Piante e accessi di cantiere
 - Rialti
 - Percorso ciclabile deviato
 - + Segnaletica esistente
 - + Nuova segnaletica di cantiere

Consorzio S20

Lombardi **IM Engineering** **GESTE**

c/o Lombardi Sa, via Rinaldo Simen 19, 6648 Minusio, T: +41-91-735.31.00, F: +41-91-743.97.37, e-mail: info@lombardi.ch

Piano No:
Lombardi
8500.4-P-031

Modificare

Indice:	Data:	Disegnato:	Controllato:	Descrizione:

Linea: 630
Definizione: Giubiasco - Locarno
Km: 161.600 - 171.385

Cantone (i): Ticino
Comune (i): Locarno / Tenero-Contra / Gordola / Minusio / Muralto

Progetto: ZEB Contone - Locarno
Raddoppio del binario (Ponte Ticino - Ponte Verzasca)
Riduzione dei tempi di successione dei treni (Zzf)

ISP-Nr.: 1152476

Fase: Progetto esecutivo



CONTONE - LOCARNO

Segnaletica
Planimetria 1/2
Scala: 1:2'000

Linea: 630 Km: 162.700 - 165.000

Nome del 8500.4-P-031 LI-ESE-31 Segnaletica planimetria 1:2 km 162.700-165.000.dwg

Formato: 126x95

Nome del 8500.4-P-031 LI-ESE-31 Segnaletica planimetria 1:2 km 162.700-165.000.dwg

Formato: 126x95

Nome del 8500.4-P-031 LI-ESE-31 Segnaletica planimetria 1:2 km 162.700-165.000.dwg

Formato: 126x95