
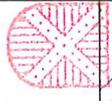


COMUNE DI GORDOLA

UFFICIO TECNICO

STRADA SBARRATA

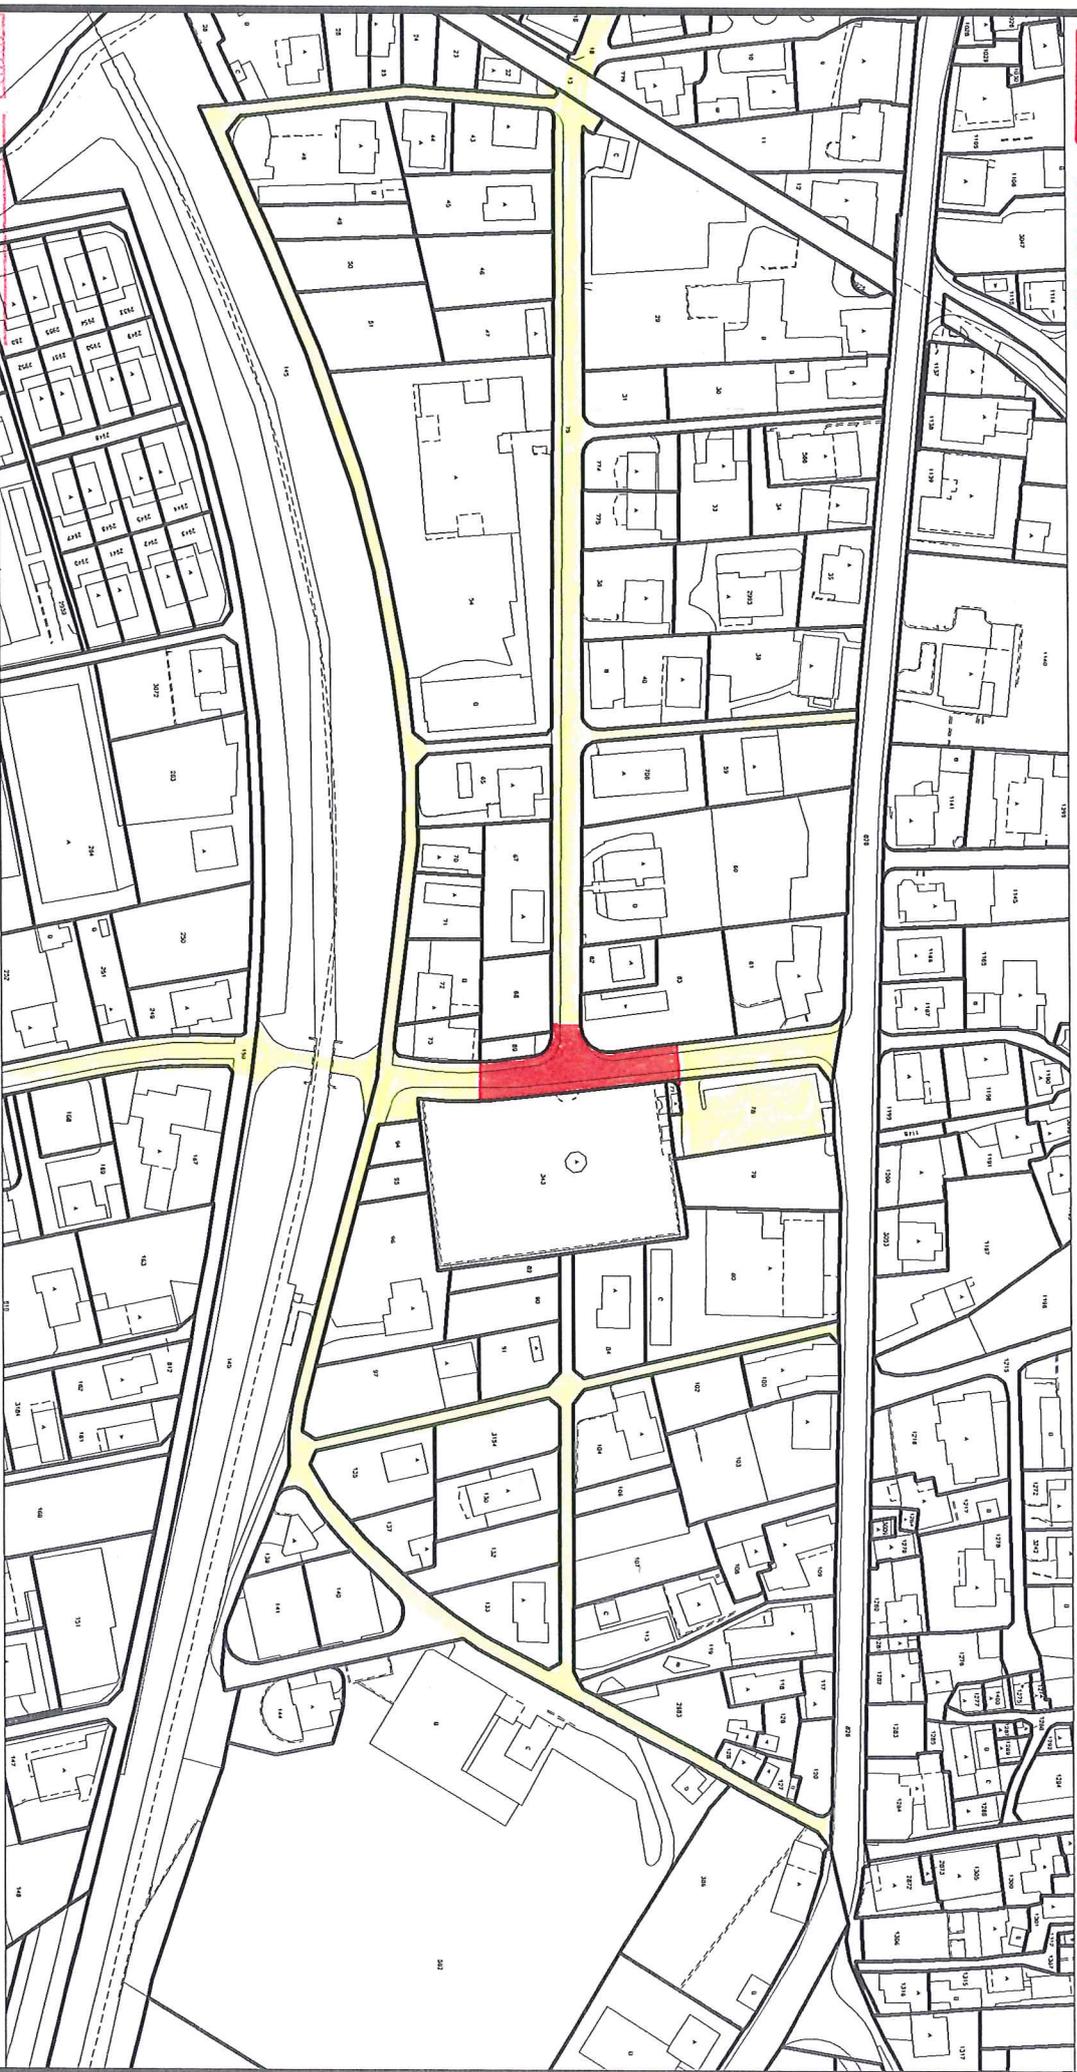

COMUNE DI GORDOLA
UFFICIO TECNICO

Scala 1 : 2000



16 APR. 2014