

COMUNE DI GORDOLA

UFFICIO TECNICO



ESTRATTO CATASTALE
NON UFFICIALE

2681
RPD


VIA ZECCHETTO

VIA PIULINI

VIA GAGGIOLLE

TRATTO DI STRADA SBARRATA

scala 1 : 2500

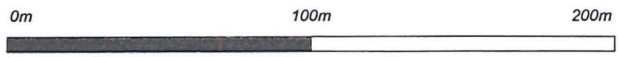

COMUNE DI GORDOLA
UFFICIO TECNICO

05 DIC. 2014