


**Planimetria**  
(il disegno non è in scala)

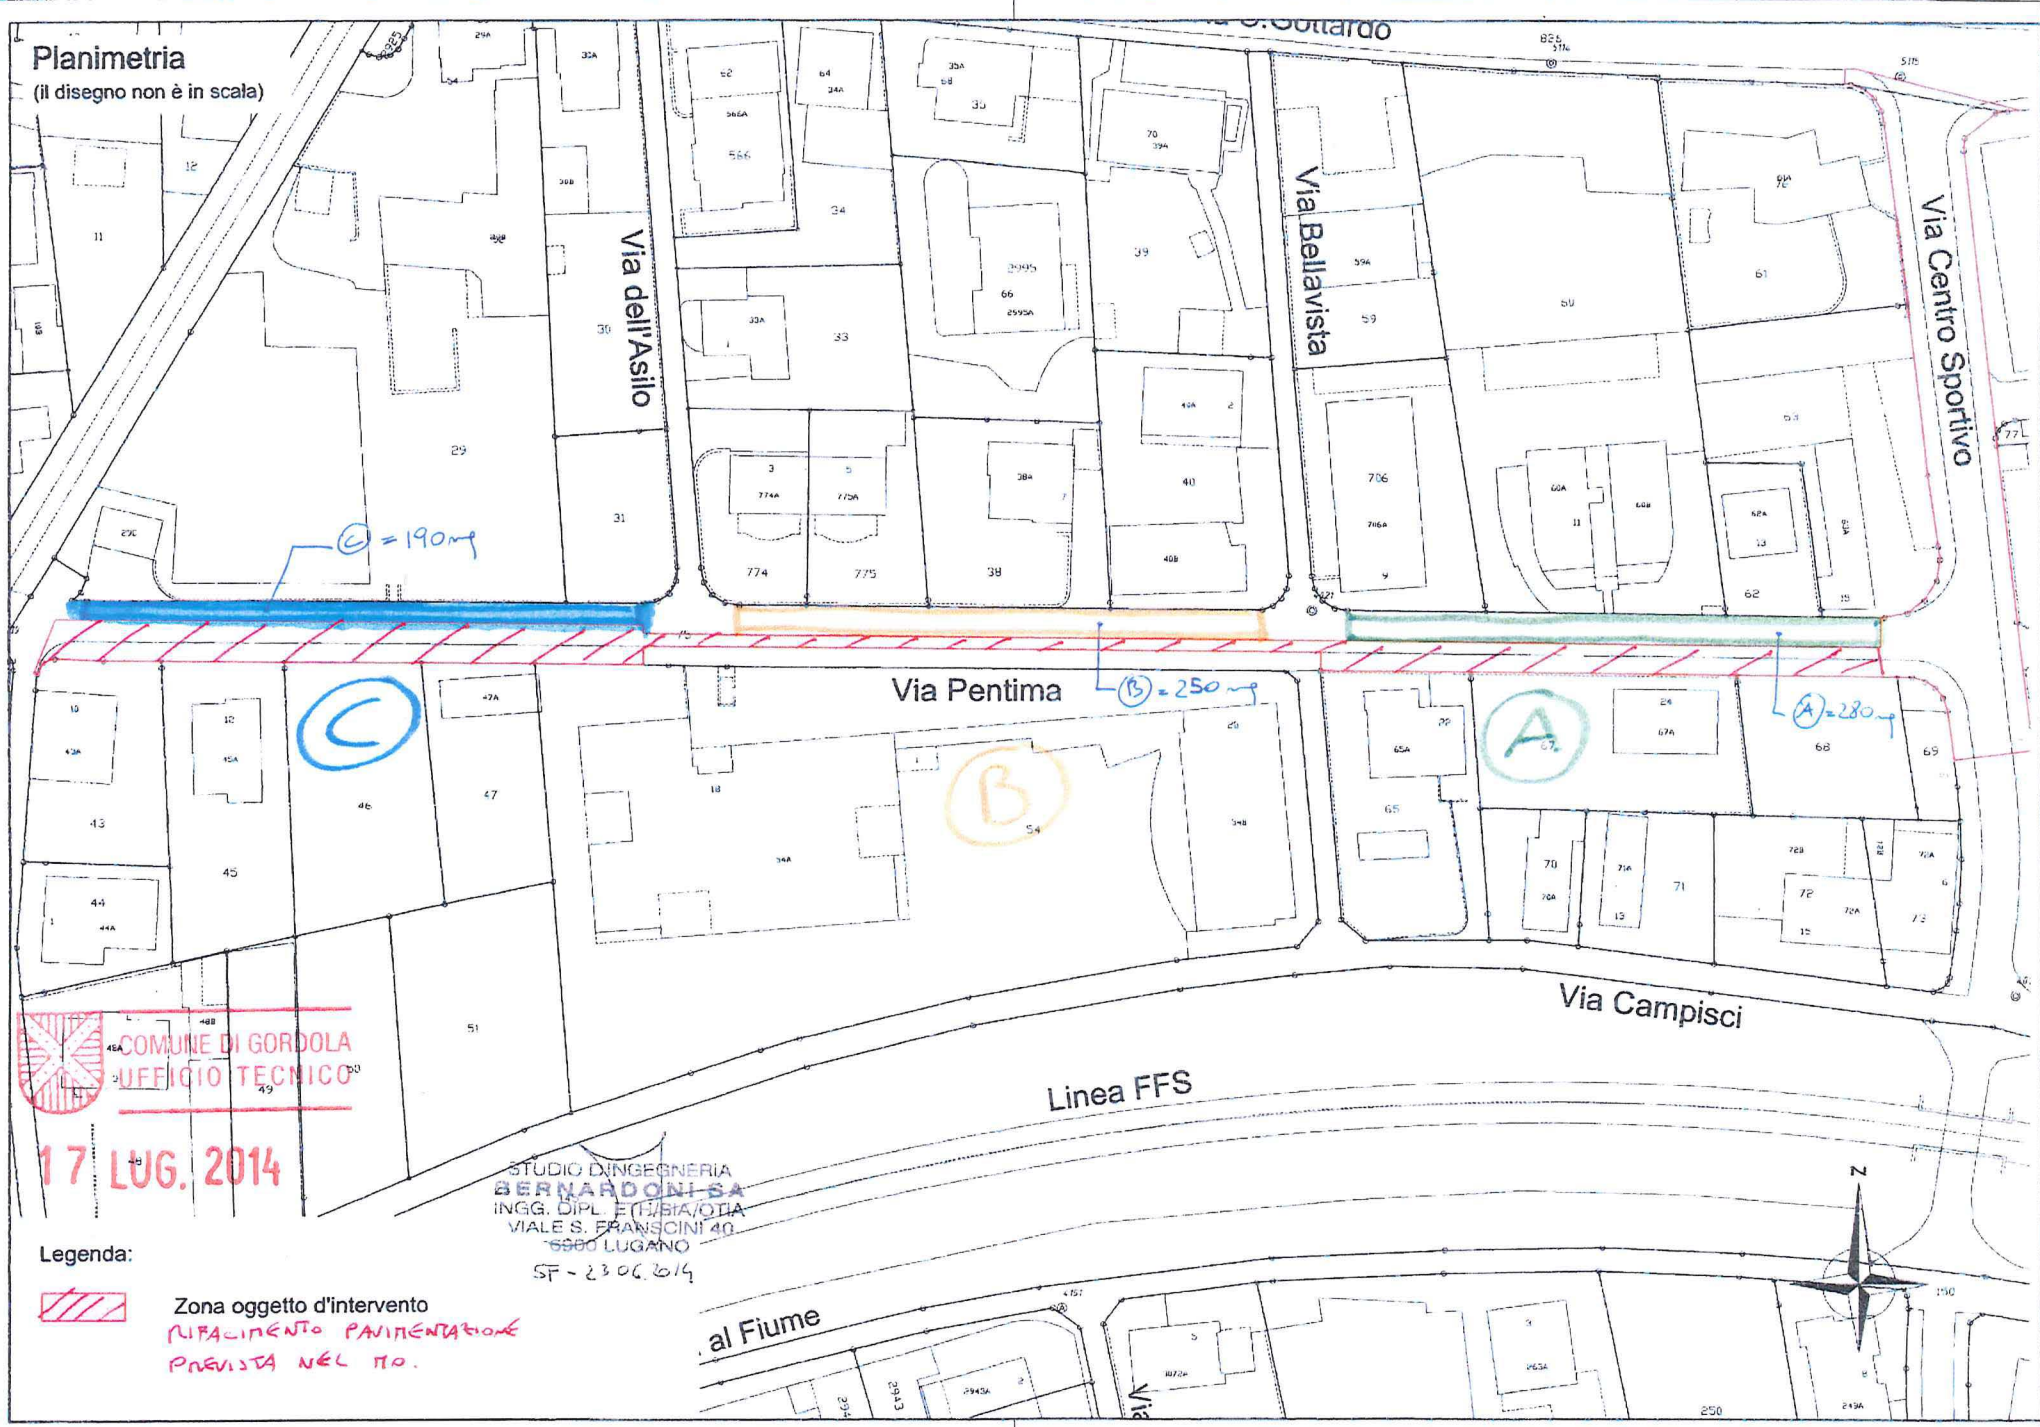


**COMUNE DI GORDOLA**  
**UFFICIO TECNICO**

**17 LUG. 2014**

STUDIO D'INGEGNERIA  
**BERNARDONI SA**  
INGG. DIPL. E (T) BIA/OTIA  
VIALE S. FRANCINI 40  
6900 LUGANO  
SF - 23.06.2014

**Legenda:**

-  Zona oggetto d'intervento
- RIPALINAMENTO PAVIMENTAZIONE PREVISTA NEL P.T.O.*

